**VILLE DE ROUEN**

**RUE Georges LANFRY–Rue des Carmes**

***Espace Claude MONET–Cathédrale***

# PLAN DE SERVITUDES

| Ind. | DATE | DOSSIER | OBSERVATIONS |
|---|---|---|---|
| 1 | 08/06/09 | AB145 | Première diffusion |
| 2 | 11/06/09 | AB145 | Plan archit. reçu le 10–06–2009 |
| 3 | 22/01/10 | AB145 | contour volume |
| 4 | 15/03/10 | AB145 | Modification contour (nouveau FDP) |
| | | | |

**Fichier de dessin : H:\FONCIER\A5145 ROUEN\A5145.dwg**


Géodis géomètres experts

**Société de Géomètres-Experts,**
**21 Quai de Paris 76000 ROUEN**
**Tel:02.35.71.55.22 Fax:02.35.68.55.34**
**Courrielrouen@geodis-ge.com**
**Internetwww.geodis-ge.com**


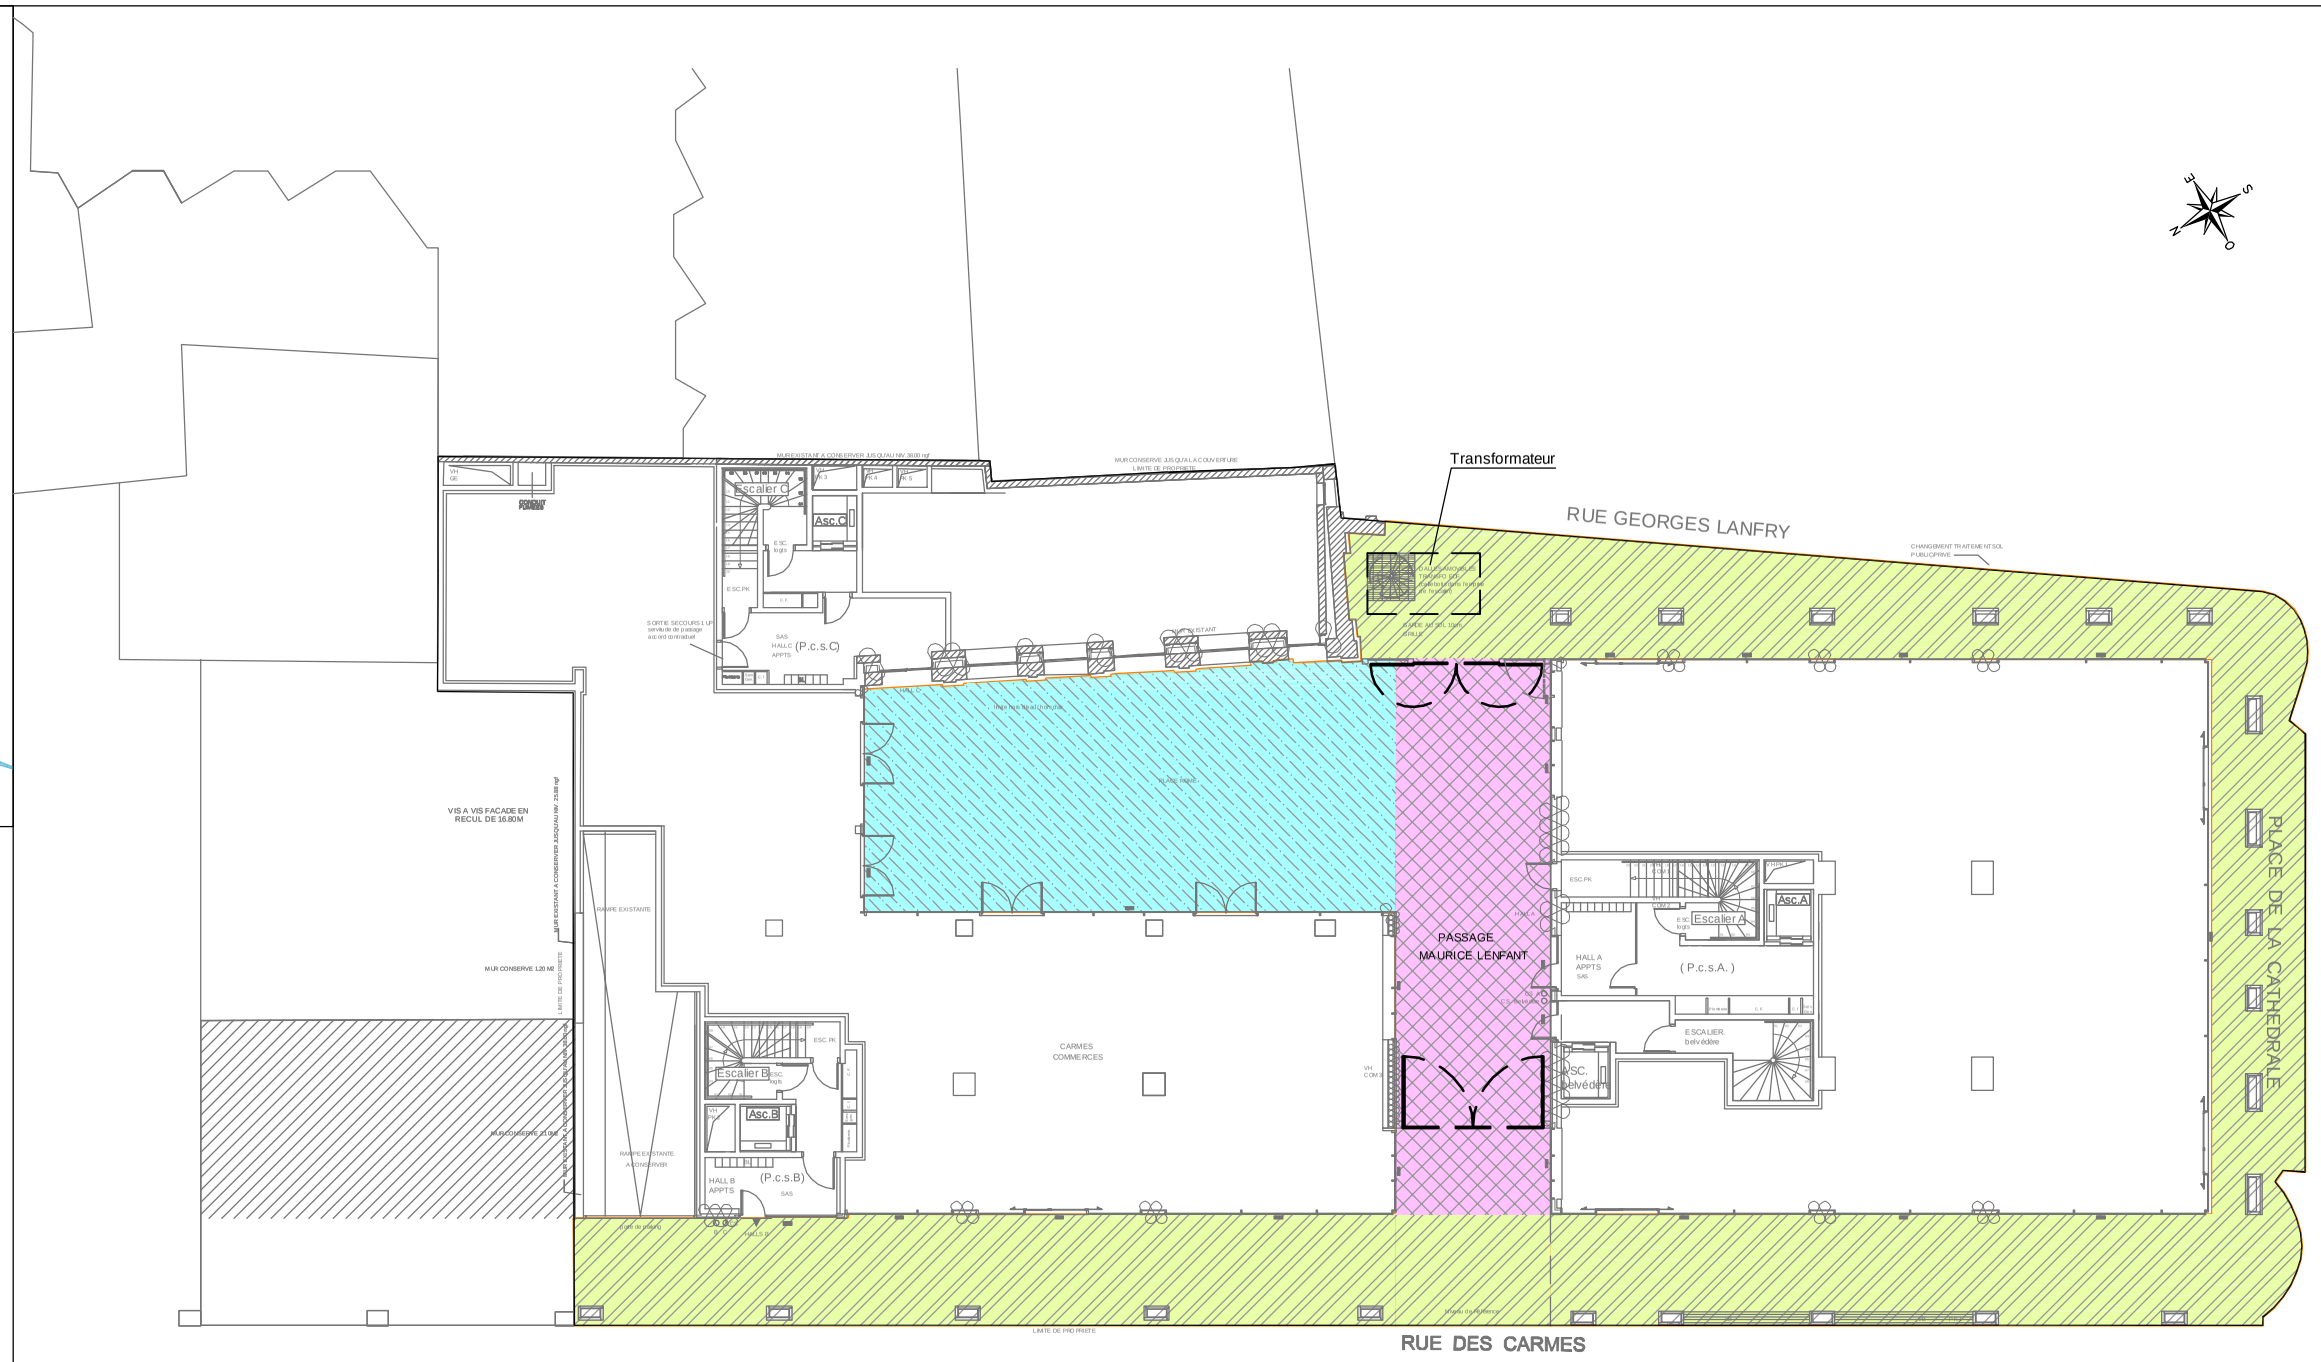


SERVITUDE DE PASSAGE

- Rez de Chaussée grevée d'une servitude de Passage Public ( Passage Maurice LENFANT )
- Rez de Chaussée grevée d'une servitude de Passage Public ( Place Rome )
- Rez de Chaussée grevée d'une servitude de Passage Public ( Arcades )

Limite cadastrale